



1 VIA

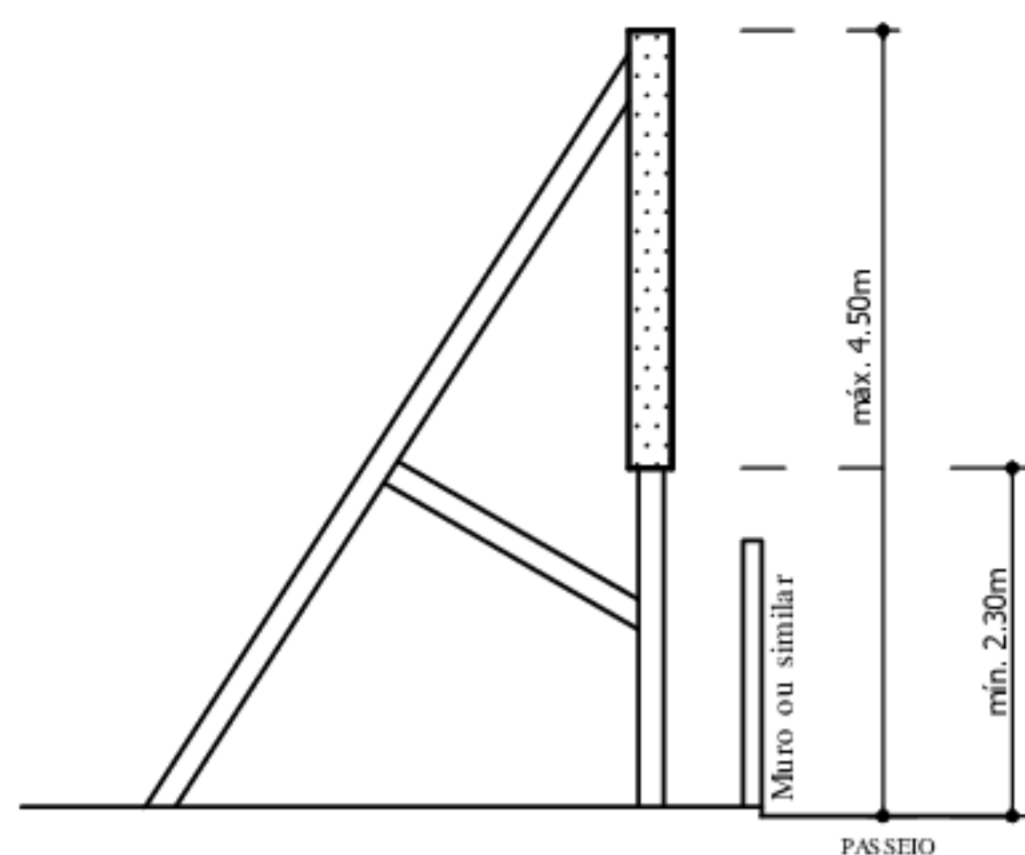


PERFIL

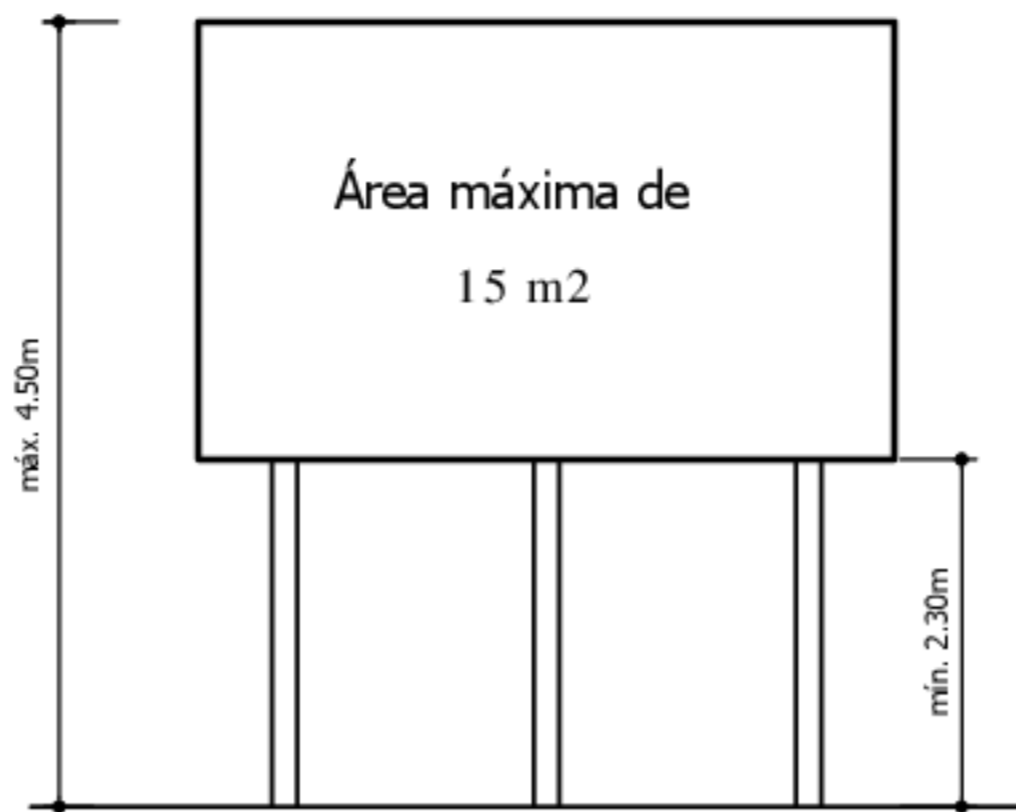


VISTA FRONTAL

SITUAÇÃO

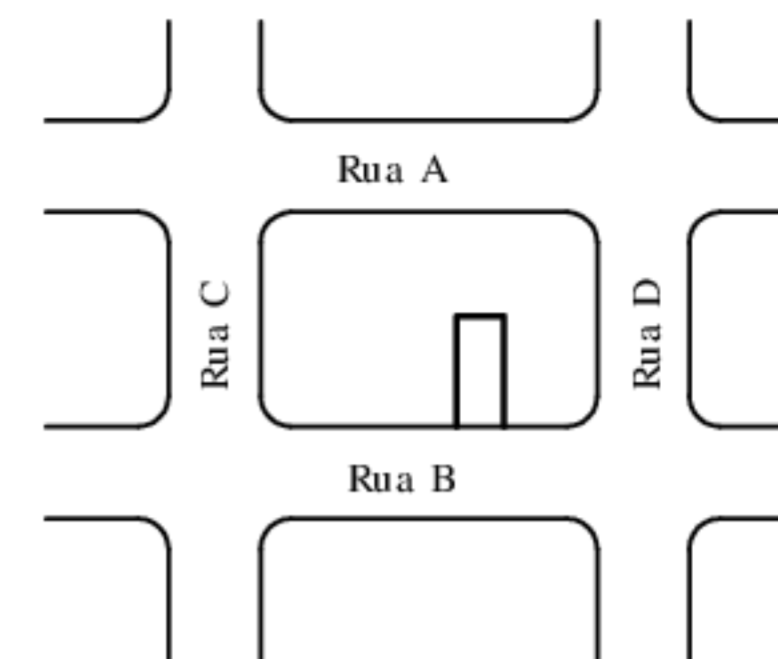

MODELO

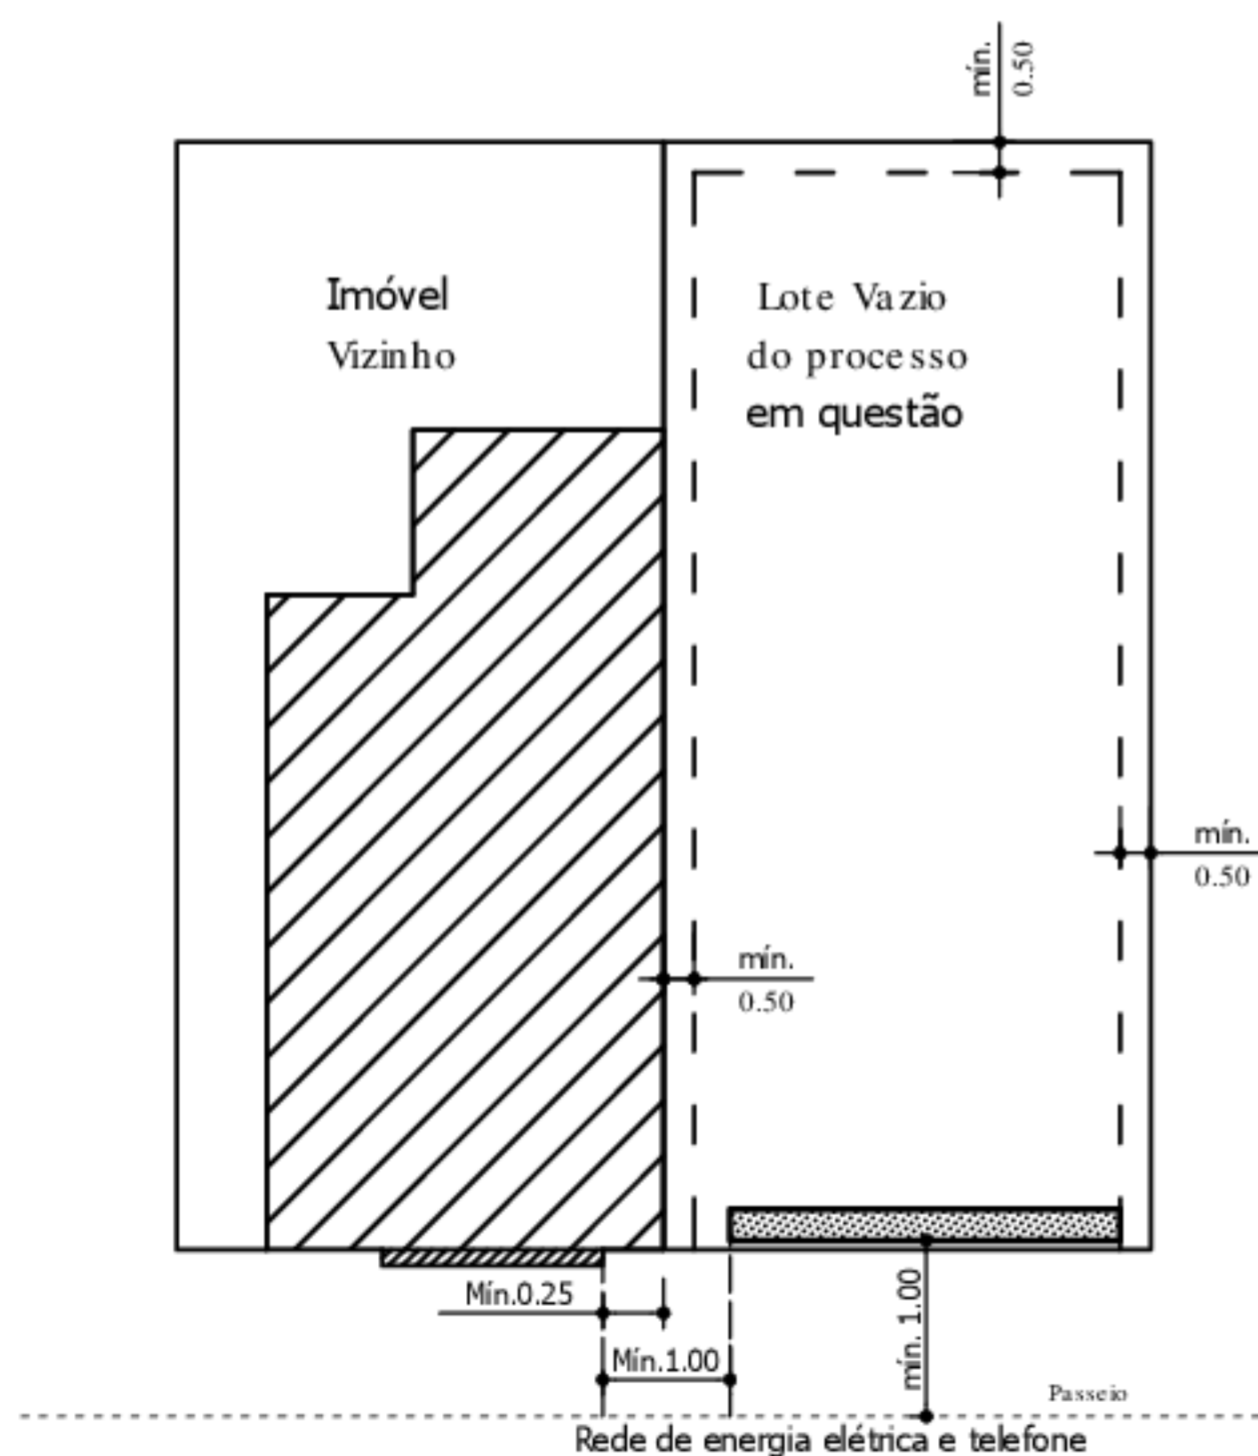

IMPLANTAÇÃO

Projeto Completo

Folha Única

### Instalação de Anúncio

\_\_\_\_\_  
Empresa Instaladora

\_\_\_\_\_  
local (rua, lote, quadra, quart.,Loteamento)

\_\_\_\_\_  
escala

Áreas em m2

Anúncio ----- 0,00

Total -----0,00

Declaro que a aprovação do projeto não implica no reconhecimento por parte da prefeitura, do direito de propriedade do imóvel.

\_\_\_\_\_  
Respons. pela Empresa Instaladora

\_\_\_\_\_  
Responsável Técnico pelo Anúncio

NOME: \_\_\_\_\_

CREA: \_\_\_\_\_

ART: \_\_\_\_\_

Mínimo 10 cm

OBS: ATENDER AO DECRETO Nº 18.718 DE 29 DE ABRIL DE 2015.